


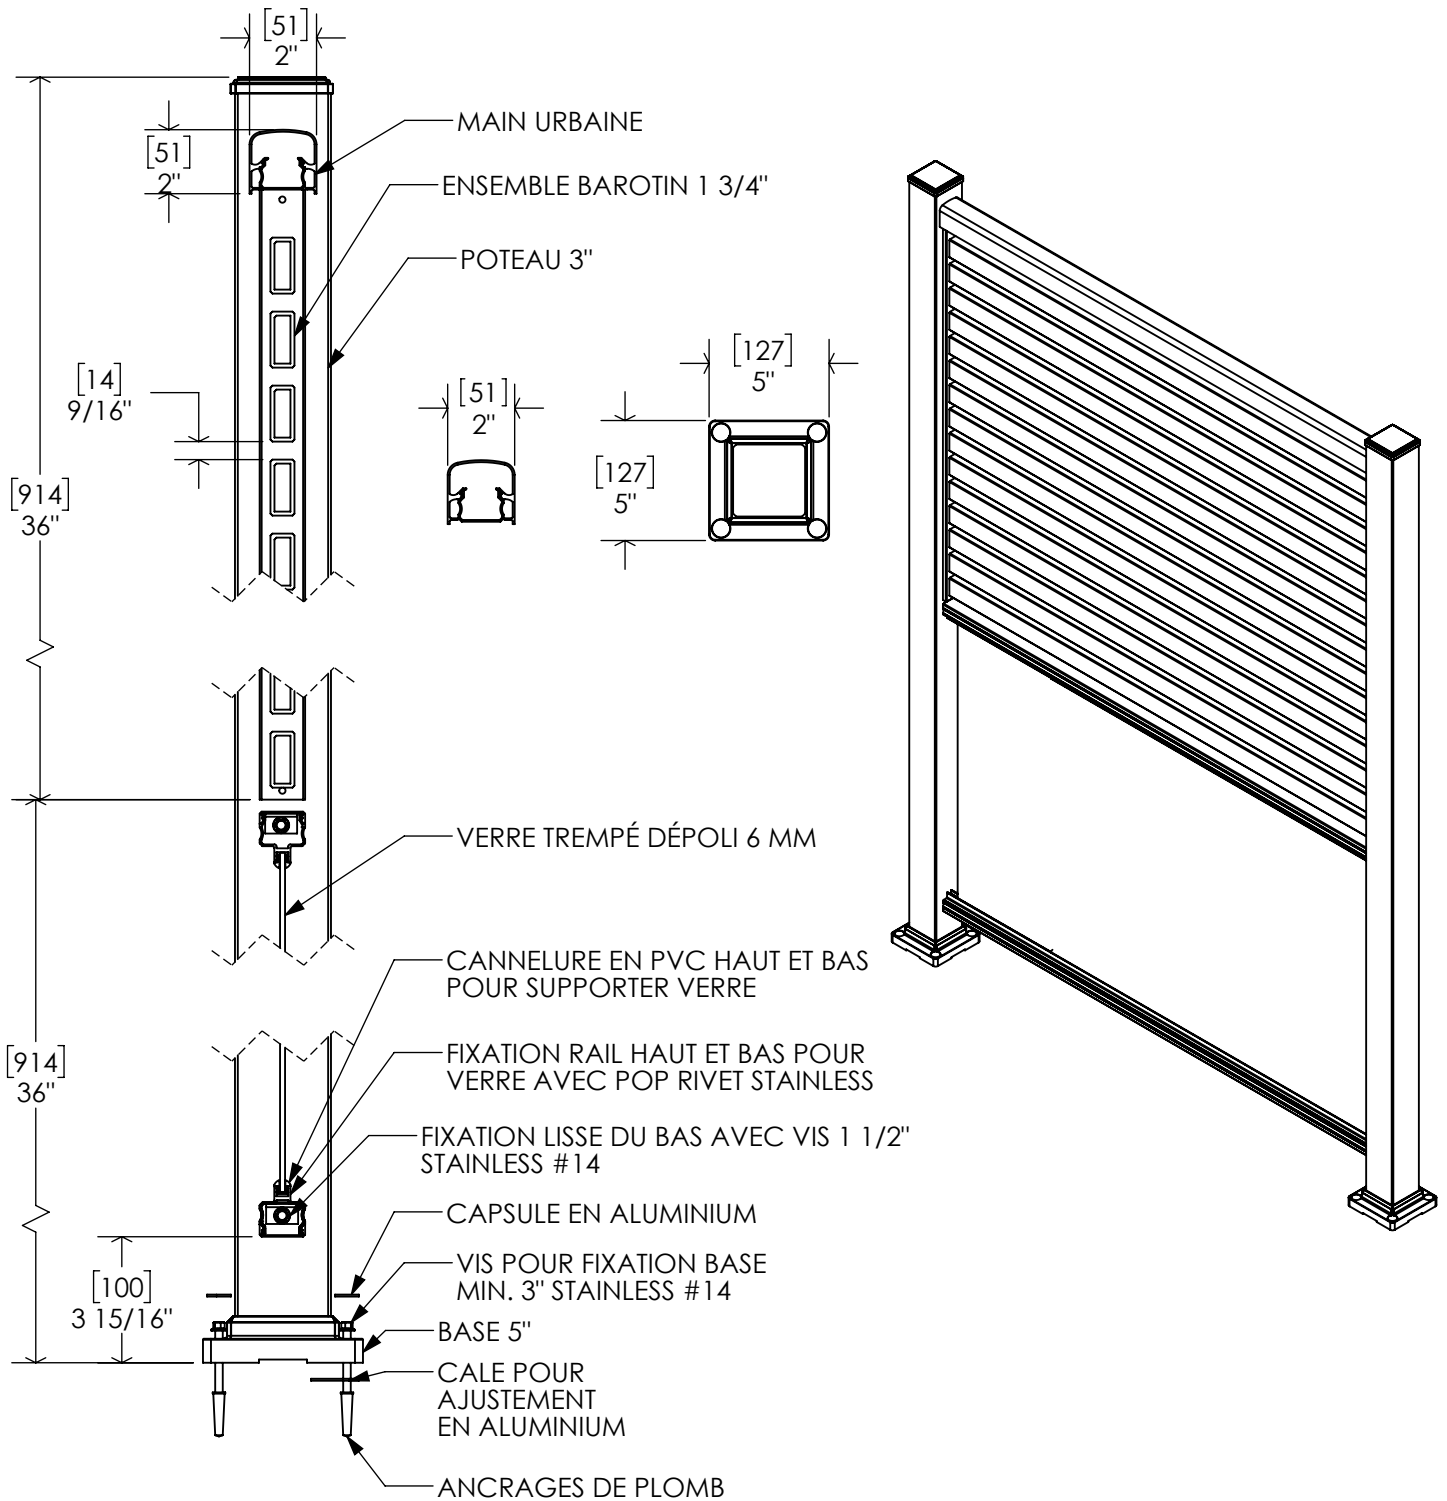

**DÉTAIL MUR INTIMITÉ LATTES HORIZONTALES VERRE DÉPOLI
MAIN URBAINE, POTEAU 3"**
**CHOIX DE COULEUR : BLANC, NOIR, ARGILE,
BRUN COMMERCIAL, GRIS CHARBON
(FINI DURACRON)**
MATÉRIEL : ALUMINIUM 6360-T5