RAMPES GARDEX
Fabricant de rampes d'aluminium
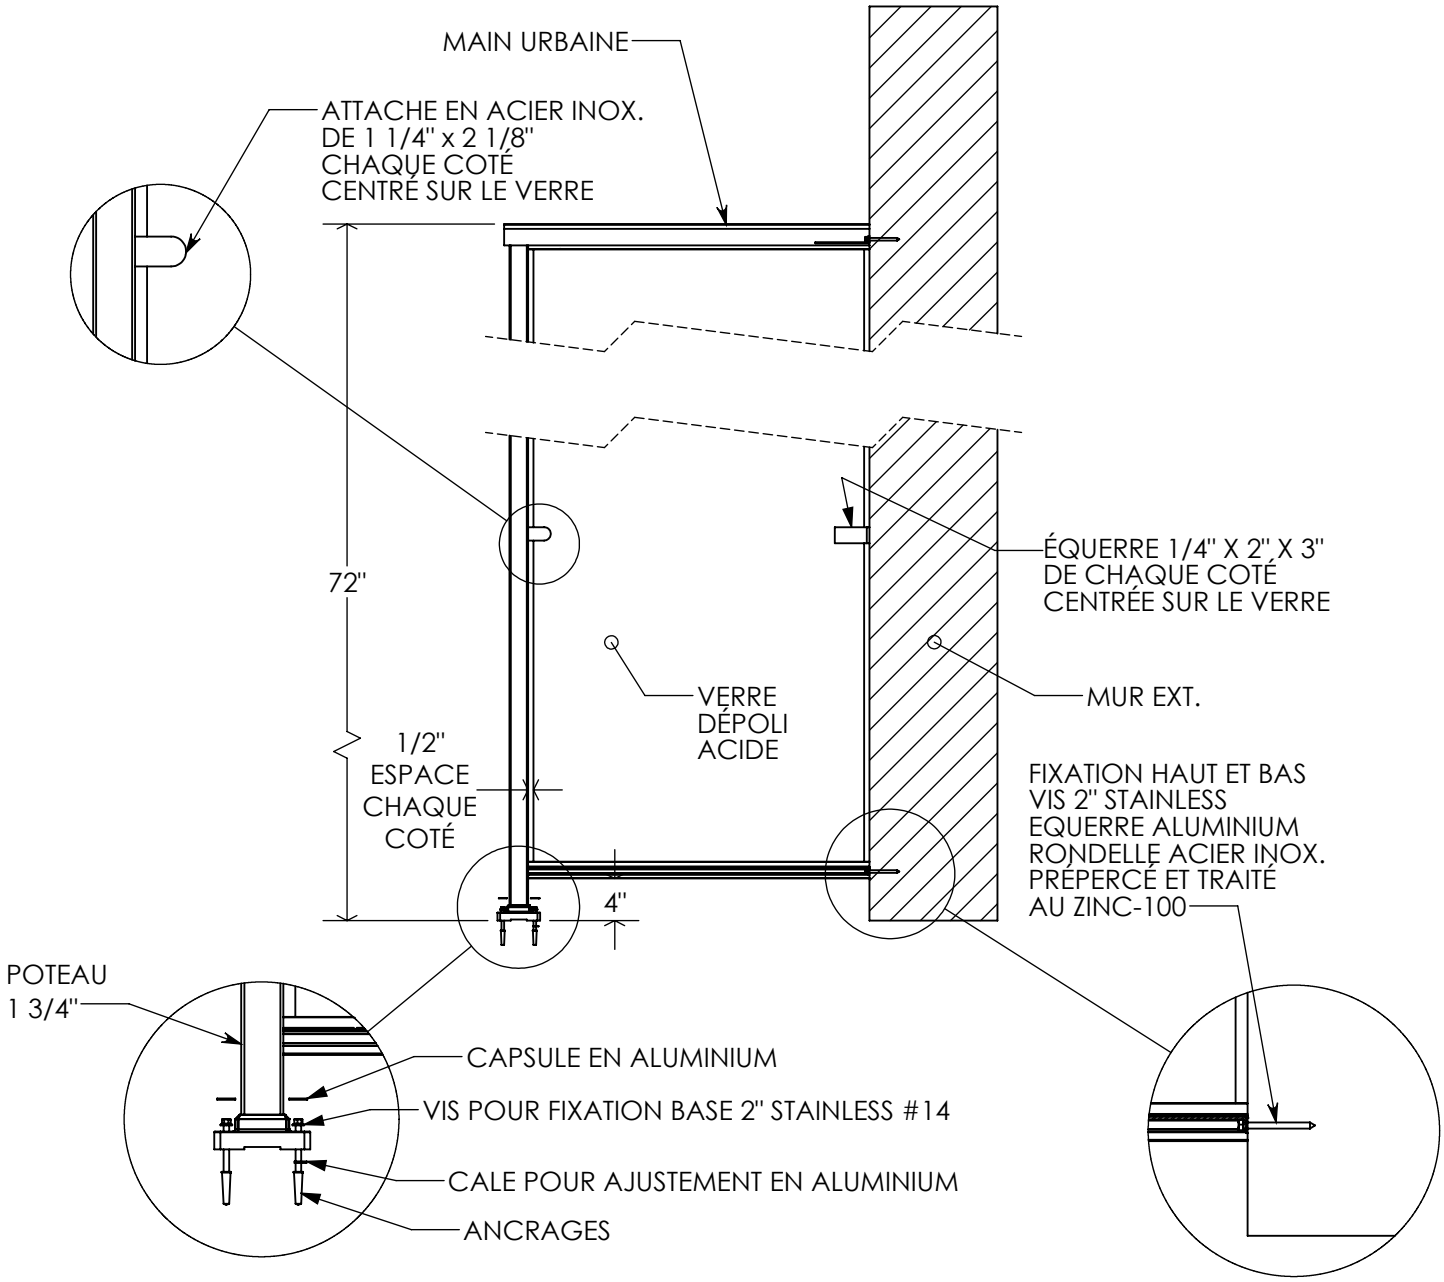
DÉTAIL MUR INTIMITÉ VERRE DÉPOLI